


Réserve naturelle intégrale

PLAN DE MASSE


Echelle : 1/25 000

DRESSE PAR LE GEOMETRE-TOPOGRAPHE SOUSSIGNE
A BORA BORA LE : .30 - 06 - 2022

Ref : 2022-059-Mas

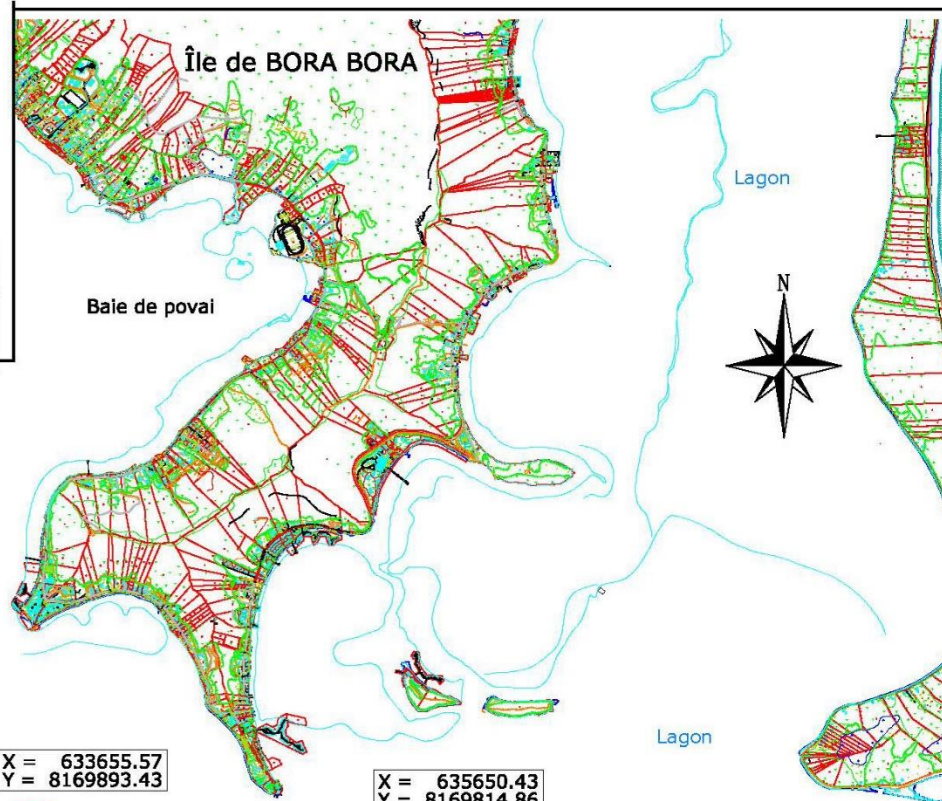

mire 1/25 000

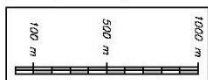

Motu Toopua

Réserve naturelle intégrale
Rahui - Superficie : 574 hectares

X = 630552.93
Y = 8169929.46

A

X = 633655.57
Y = 8169893.43

F

X = 635650.43
Y = 8169814.86

E

X = 637429.56
Y = 8169229.94

D

X = 630316.16
Y = 8169164.02

B

G

X = 631310.70
Y = 8169059.61

H

X = 633809.31
Y = 8169143.10

I

X = 634952.85
Y = 8168779.33

J

X = 635649.67
Y = 8169083.26

C

X = 637291.91
Y = 8168431.72

NOTA :
Les coordonnées planimétriques
sont rattachées au système de
coordonnées UTM 5S - WGS84.

3102.86m

801.23m

1000.00m

2500.00m

env. 500m

env. 250m

1200.00m

760.21m

1766.76m

1872.82m

810.00m