DIRECTION DE l'EQUIPEMENT
Groupement d'Etudes et
de Gestion du Domaine Public
BP 85 - 98713 PAPEETE
tel : 40 48 54 69 - Fax 40 48 54 69
http://www.equipement.gov.pf

Autorisation d'extraction en terrain privé

SITUATION
ILE
Tahiti
Commune
Punaauia
Commune associée
-

TYPE EXTRACTION
Volume
5 000 m³
Nature des matériaux
Blocs de roche et tout-venant
Lieu d'extraction
Parcelle cadastrée section BE n° 98

DEMANDEUR
Entreprise
SARL Ra'i Travaux (RTX)
Date demande
26 avril 2024 complétée le 9 mai 2025
Plan n°
2024-094/DEQ/GEGDP
Dressé le
30 juin 2025
Dossier n°
2024-094

DEQ
DIRECTION DE L'ÉQUIPEMENT
Groupement d'Etudes et de Gestion du Domaine Public

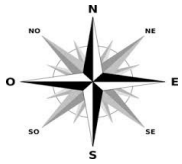

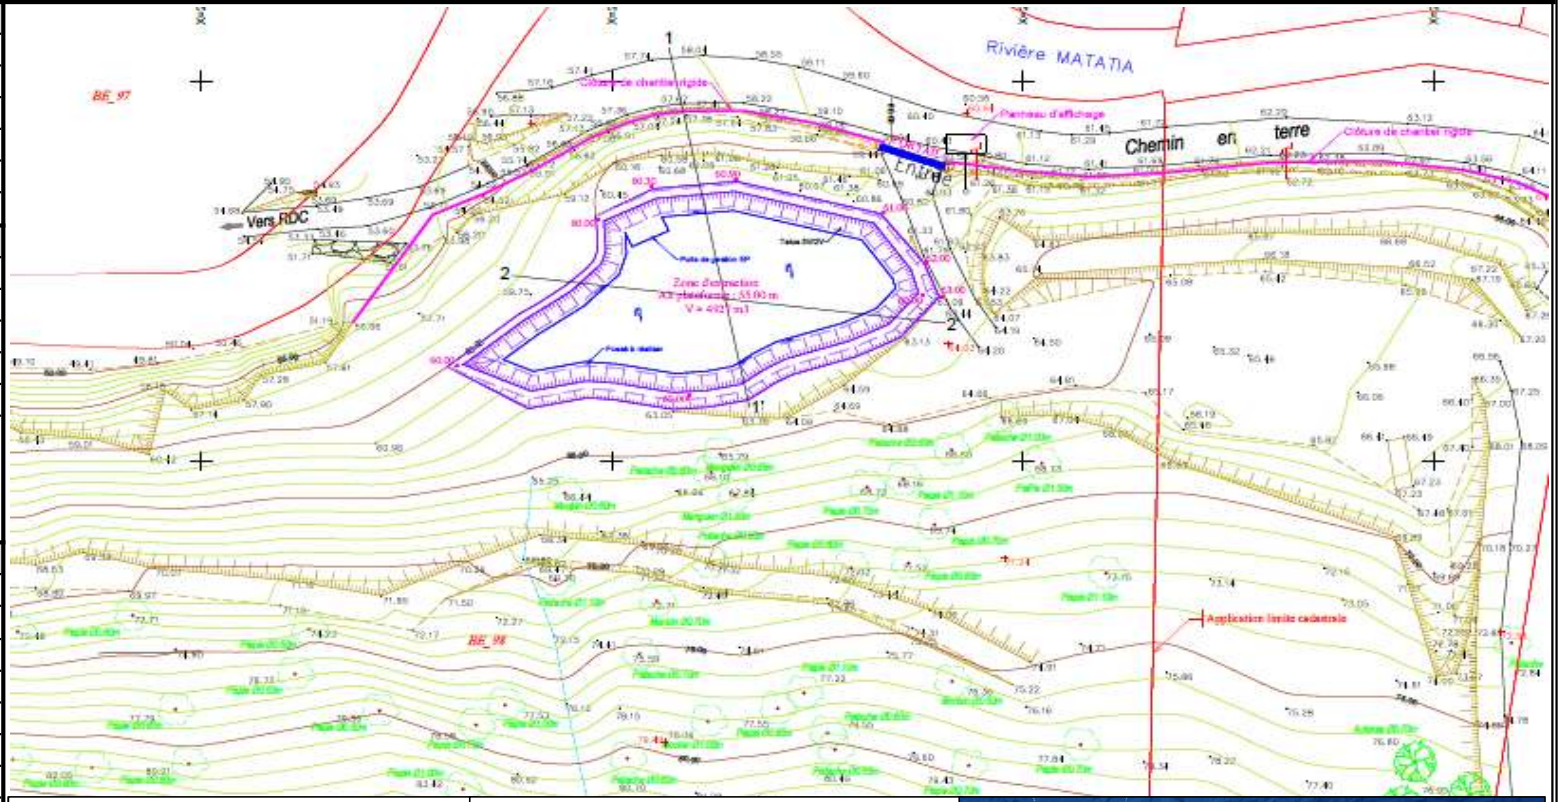

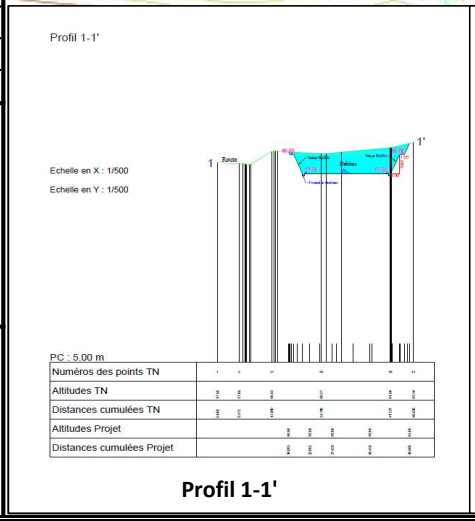

Profil 1-1'

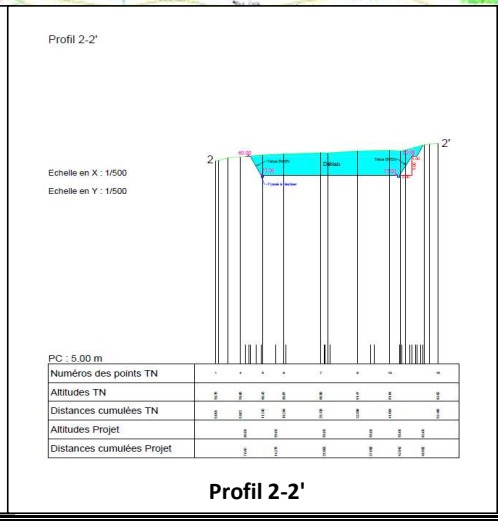
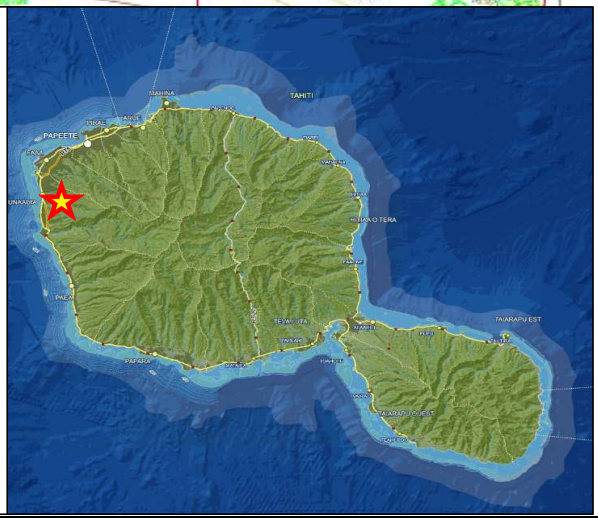
Profil 2-2'