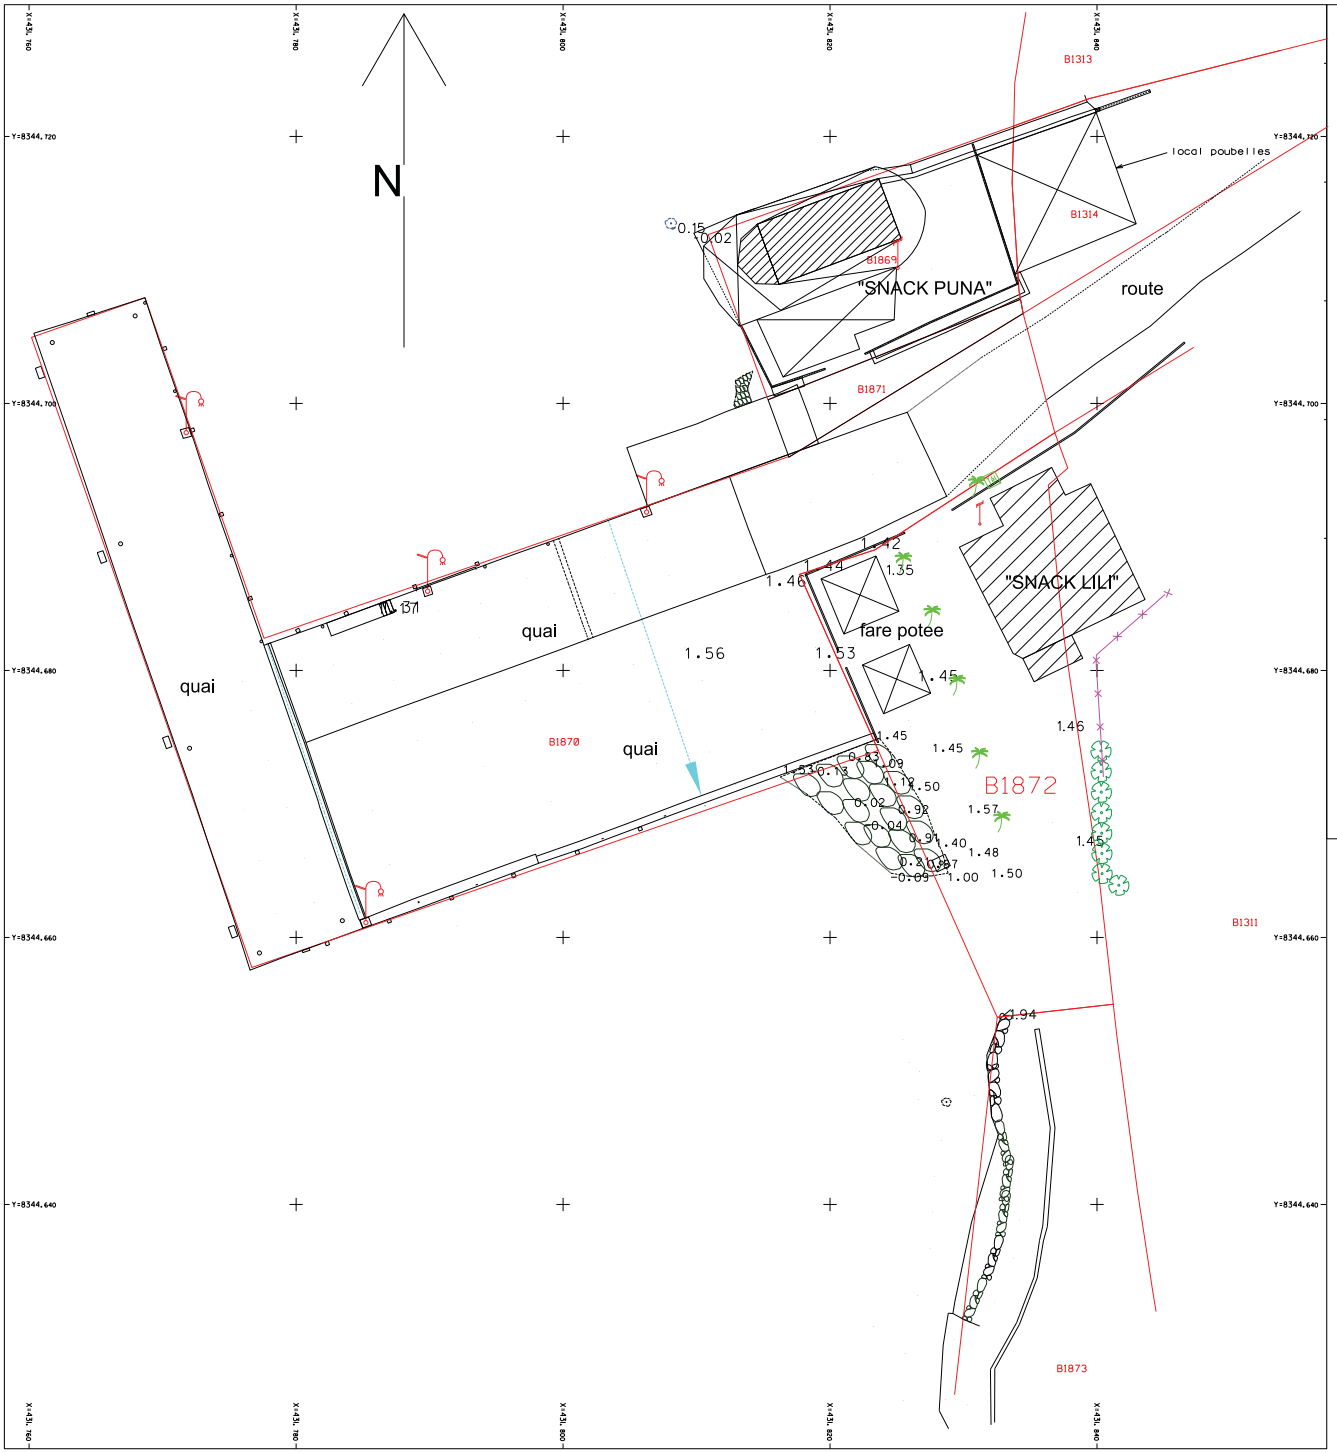

POLYNESIE FRANÇAISE — ATOLL DE RANGIROA

Commune de AVATORU

Terre : REMBLAI
Section : B
Parcelle : n°1872

LEVE TOPOGRAPHIQUE

Plan de masse

-Les altitudes sont référencées au zéro hydrographique

Rq: Les limites cadastrales ne sont portées qu'à titre indicatif.
Celles-ci proviennent de fichiers numérisés de la Division du Cadastre.

GEOPOLYNESIE
Géopolynésie
Tél : 87 76 58 49
BP 44041 - Fare Tony - Papeete
E mail : geopolynesie@gmail.com
Web : www.geopolynesie.fr

Echelle: 1/200	Dossier n°01/2025	Levé et dressé à Papeete le 27/04/2025
Fichier n° morcellement.dwg		Modifié le :
		Mis à jour le :