




LOT 43 : AERODROME DE MOOREA

PLAN D'OCCUPATION DE L'AEROGARE

POLYNESIE FRANCAISE ARCHIPEL DES ILES DU VENT	
ILE DE MOOREA COMMUNE DE MOOREA	
REF	NTTM/DAC/EIA/2020
DATE	26/04/2023
ECHELLE	1 / 250

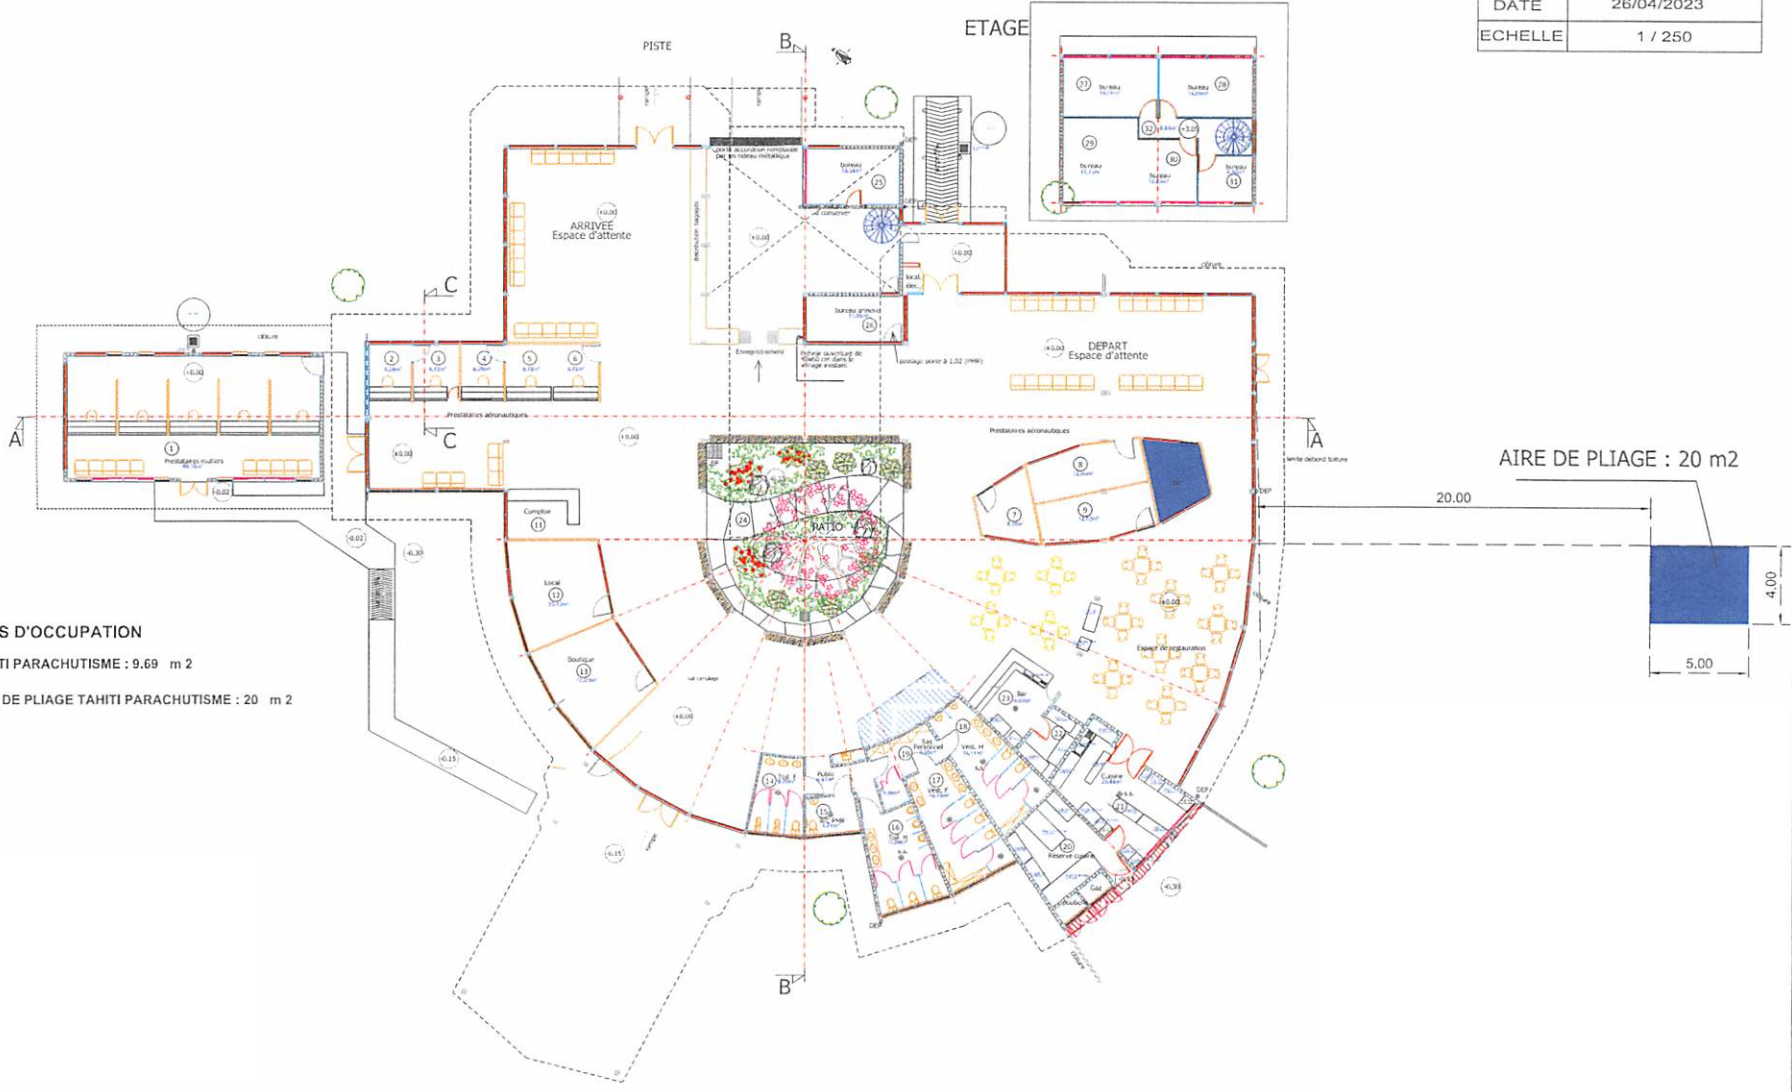

- SURFACES D'OCCUPATION**
- TAHITI PARACHUTISME : 9.69 m²
 - AIRE DE PLIAGE TAHITI PARACHUTISME : 20 m²

